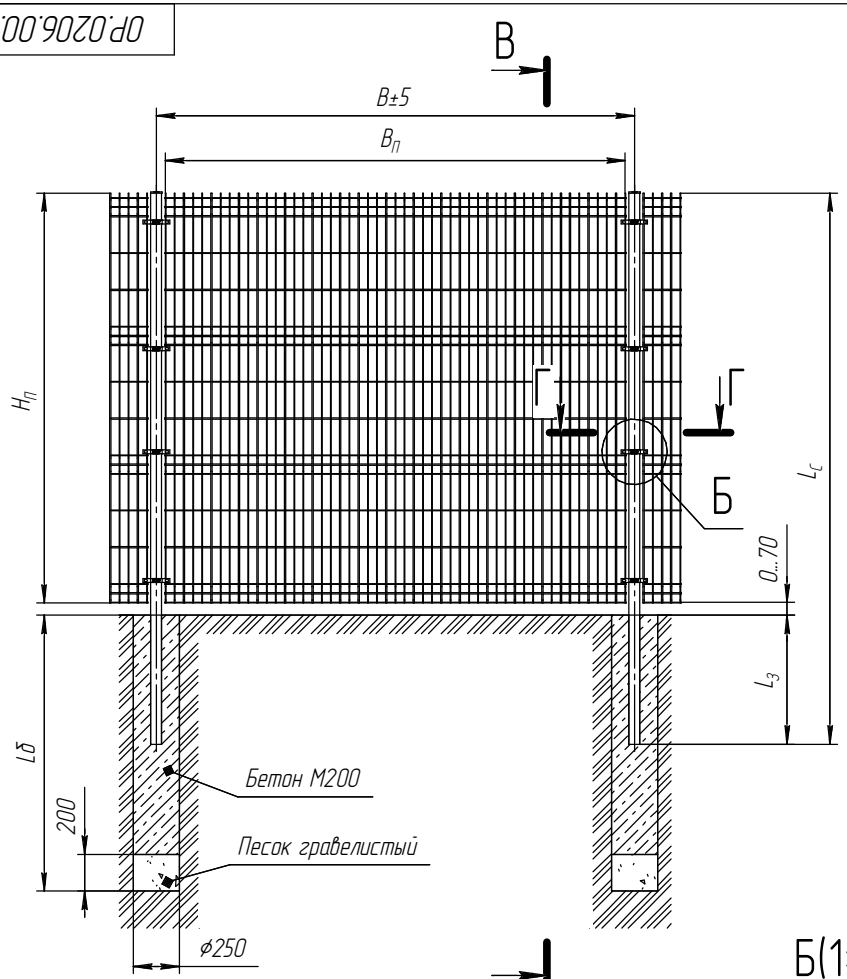


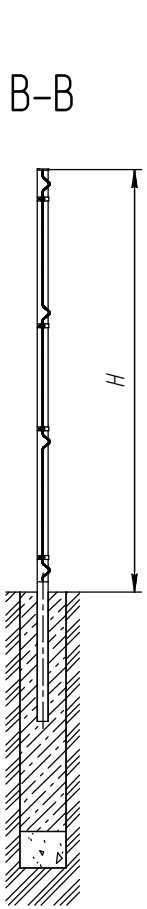


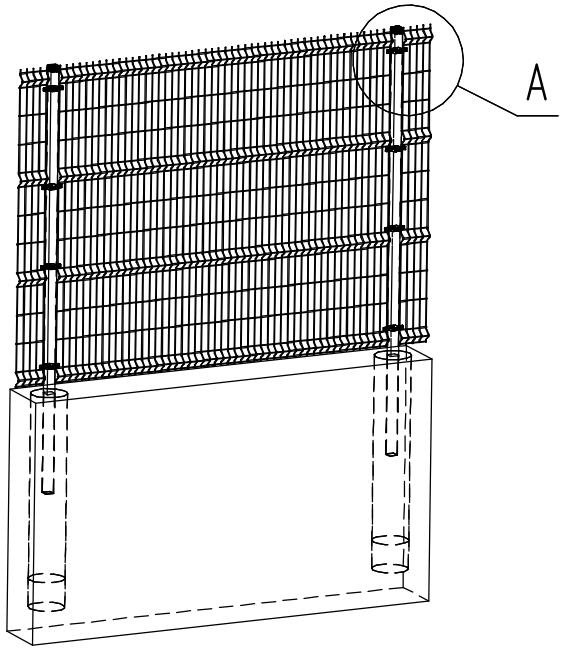


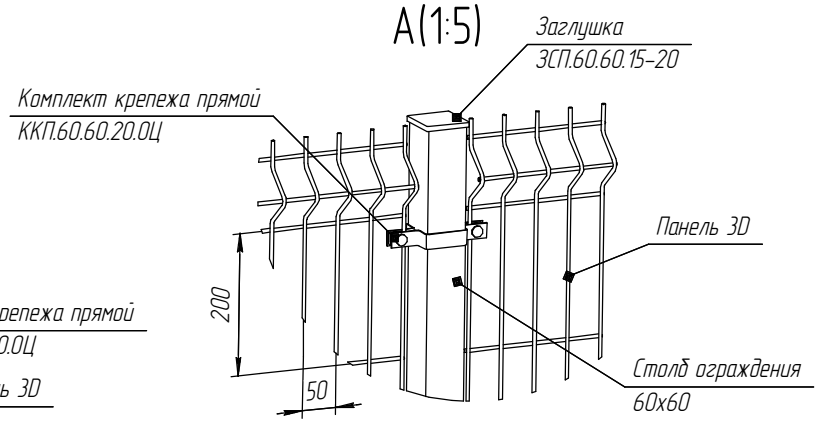


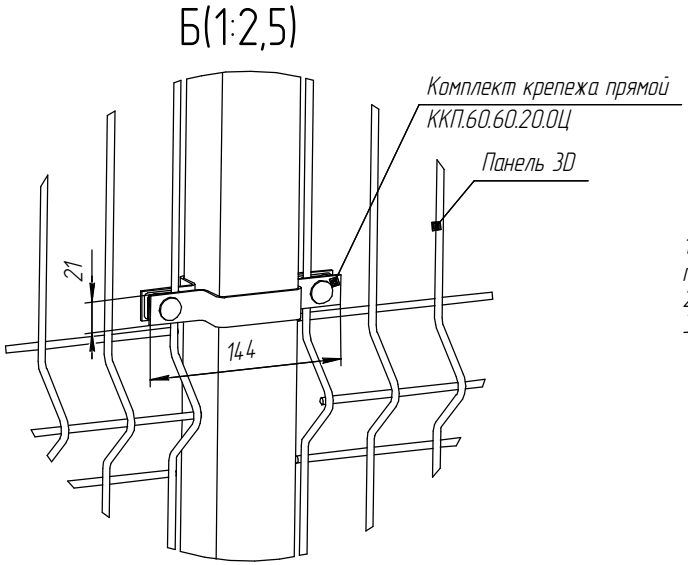


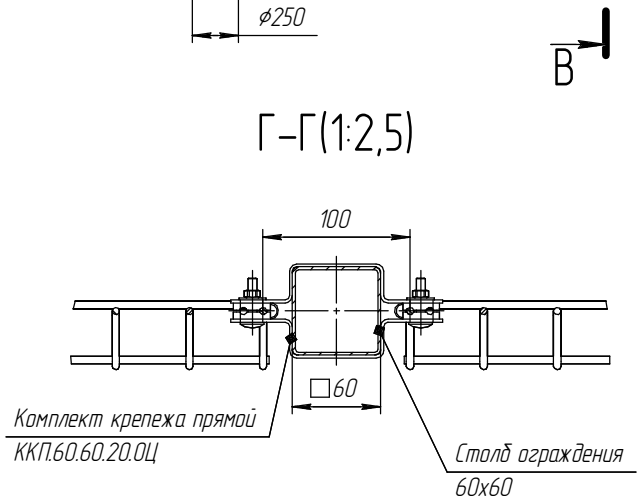


1. Глубину скважины под бетонирование Lб выполнить на глубину промерзания в регионе плюс 200...300 мм.
2. Бетонирование вести слоями по 350 мм с промежуточным штыкованием.
3. Варианты исполнений – см. Таблицы 1–2 на листах 2–3.

| | | | | | | |
|---|---|---|---|---|---|---|
| | | | | | ОР.0206.00.000 | |
| Изм. | Лист | № докум. | Подп. | Дата | Монтажная схема установки панели 3D, столб 60х60 под бетонирование | Лит. / Масса / Масштаб: 1:20 |
| Разраб. | | Степанова | | | | |
| Пров. | | Соловьев | | | | Лист 1 Листов 3 |
| Т.контр. | | Прудников | | | | |
| Н.контр. | | | | | | |
| Утв. | | | | | | |

Копировал Формат А2

Перв. примен. | Справ. № | Подп. и дата | Инв. № дубл. | Взам. инв. № | Подп. и дата | Инв. № подл.